

Entwurfsplanung / Lageplan Platanenstrasse 7 in Rastatt im Maßstab 1:500

26 Wohnungen mit Tiefgarage und Aussenstellplätze


8 x 2-Zimmerwohnungen 2 x 4-Zimmerwohnungen Penthaus


16 x 3-Zimmerwohnungen

Tiefgarage begrünt
Wohnhaus
Grünfläche / Aussenfläche


Balkon / Terrasse
Zuwege / Feuerwehr / Rasengittersteine
Zuwege / Müllplätze / Ökopflaster K4

Abbruch Gebäude

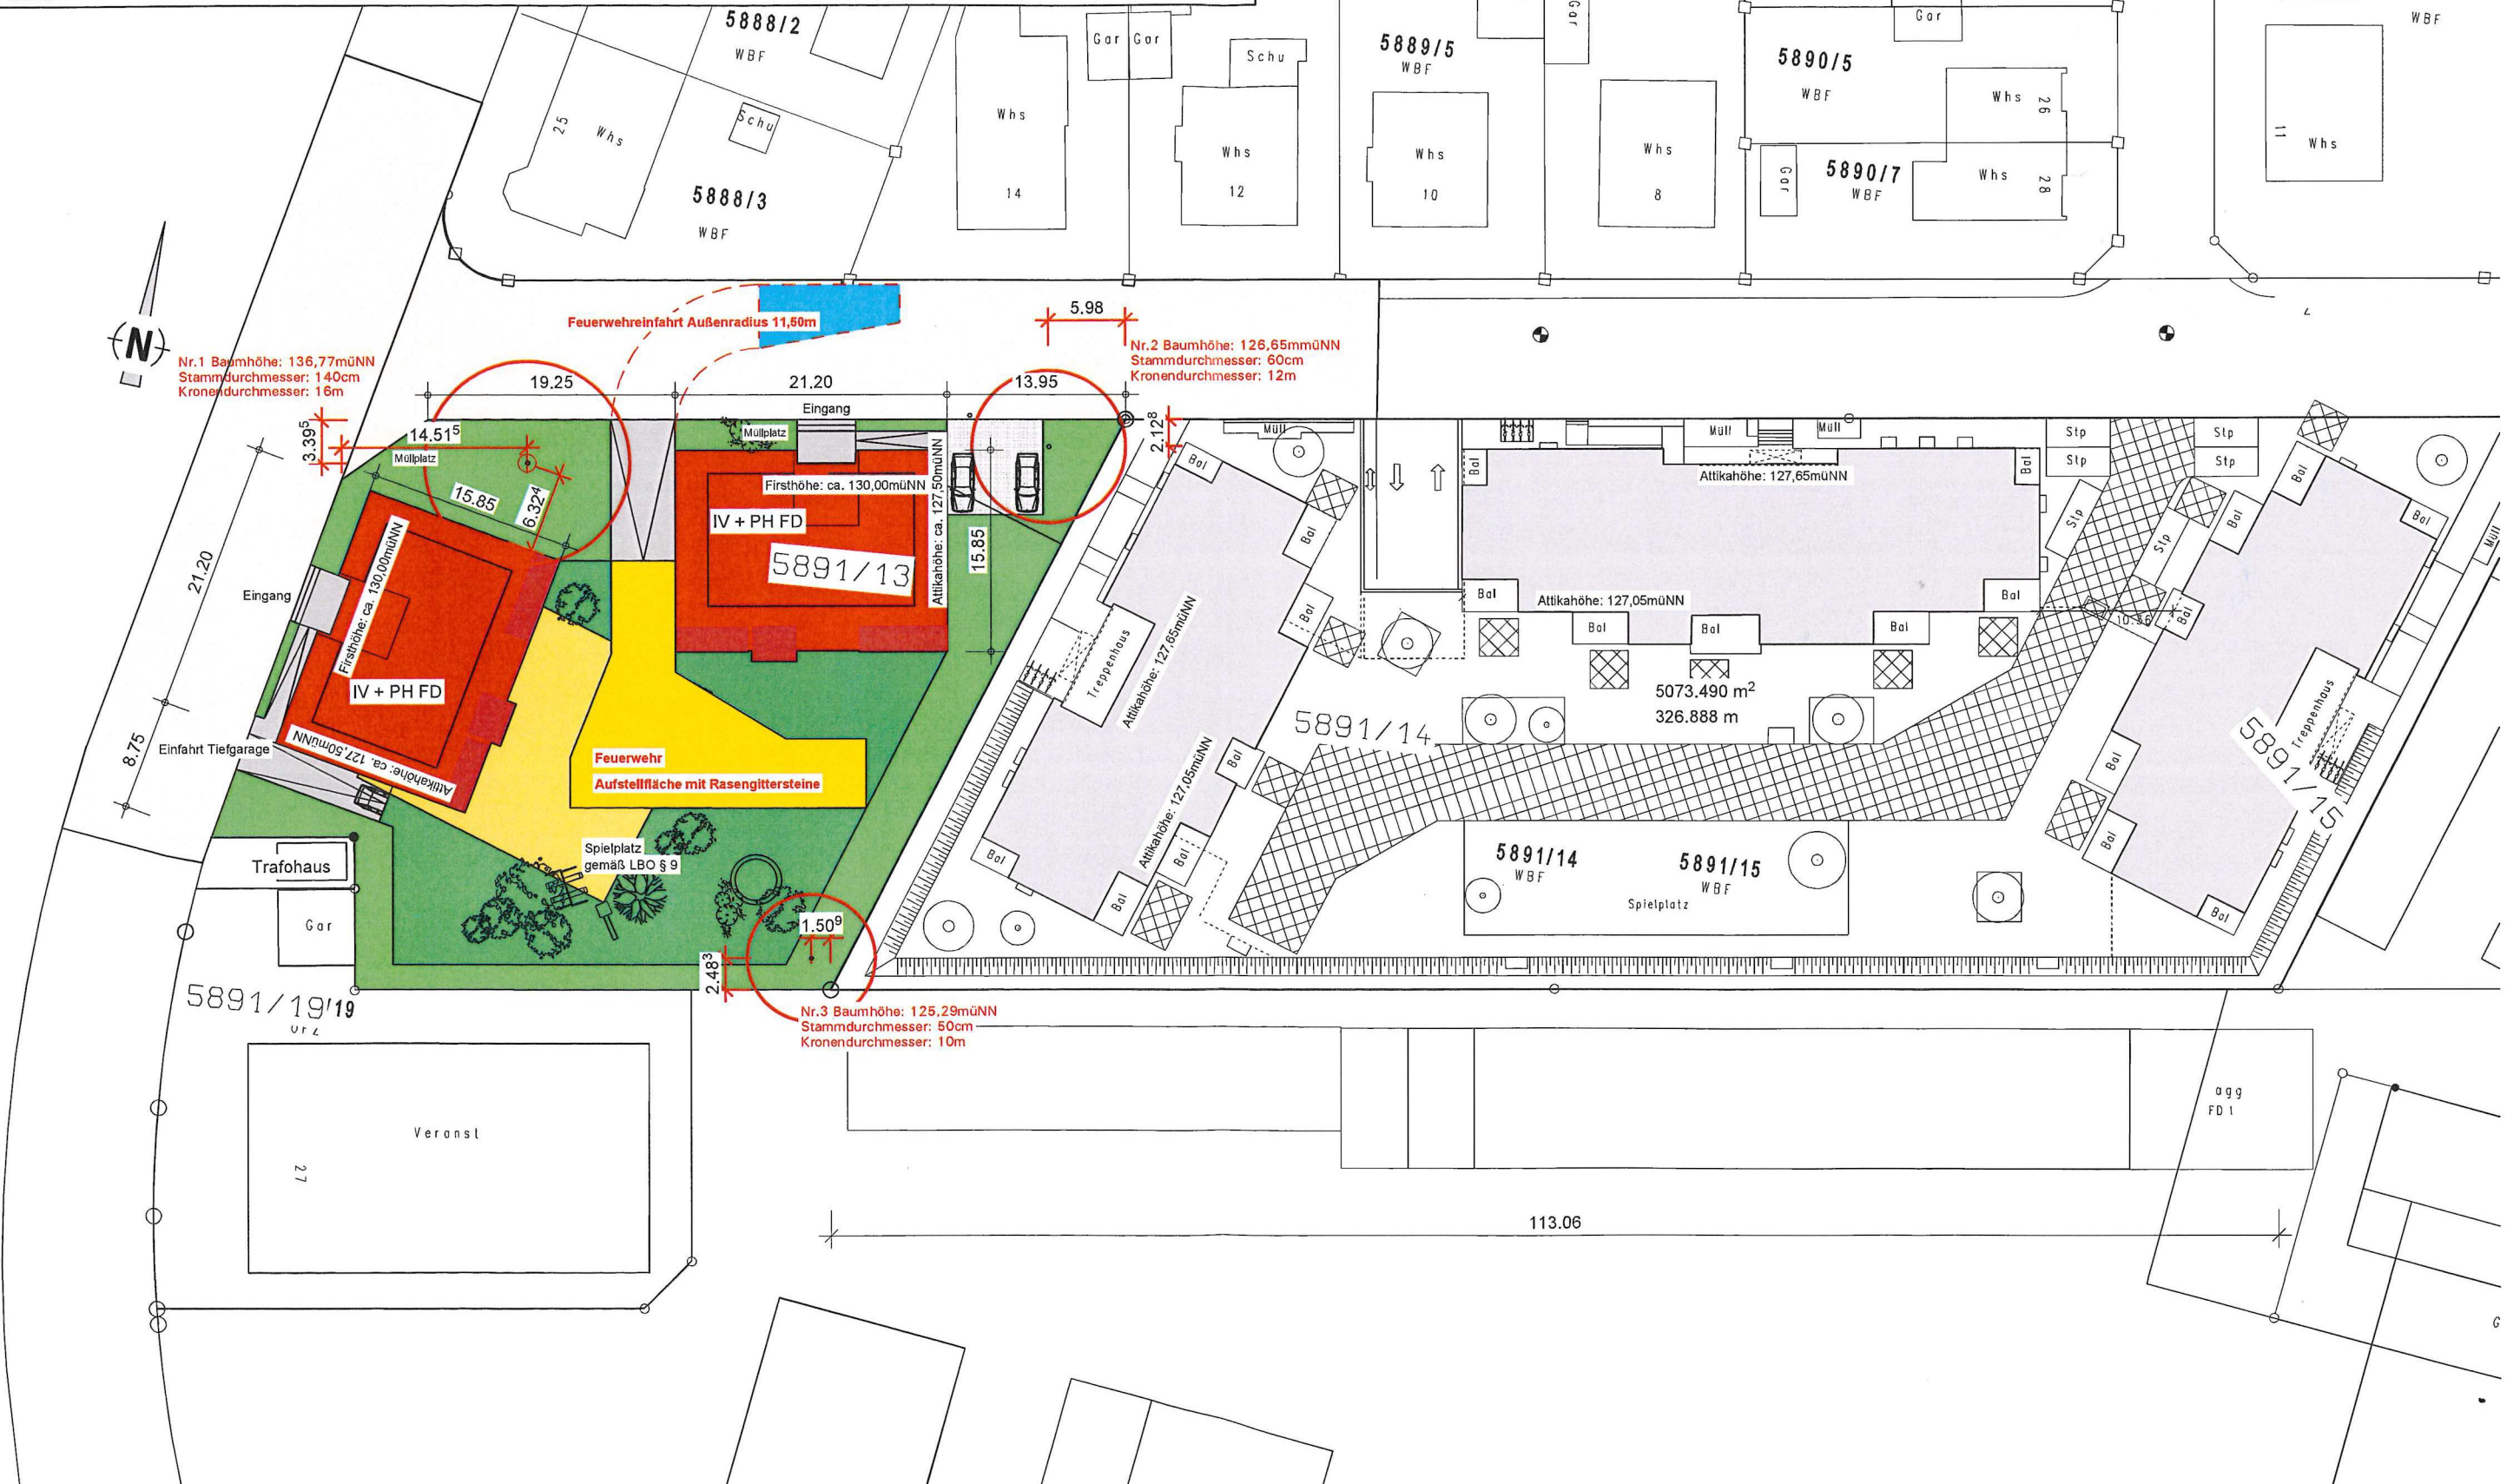

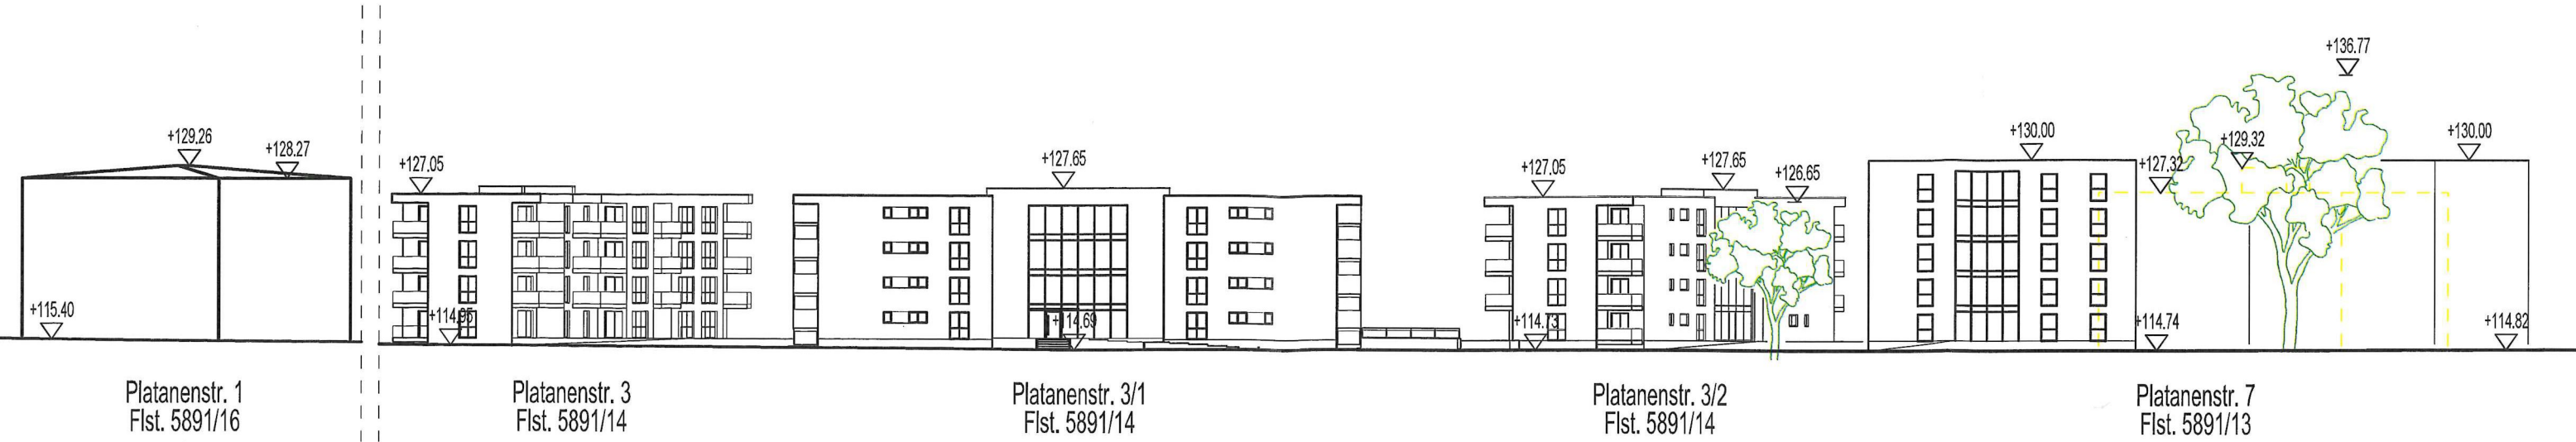

PLATANENSTRASSE

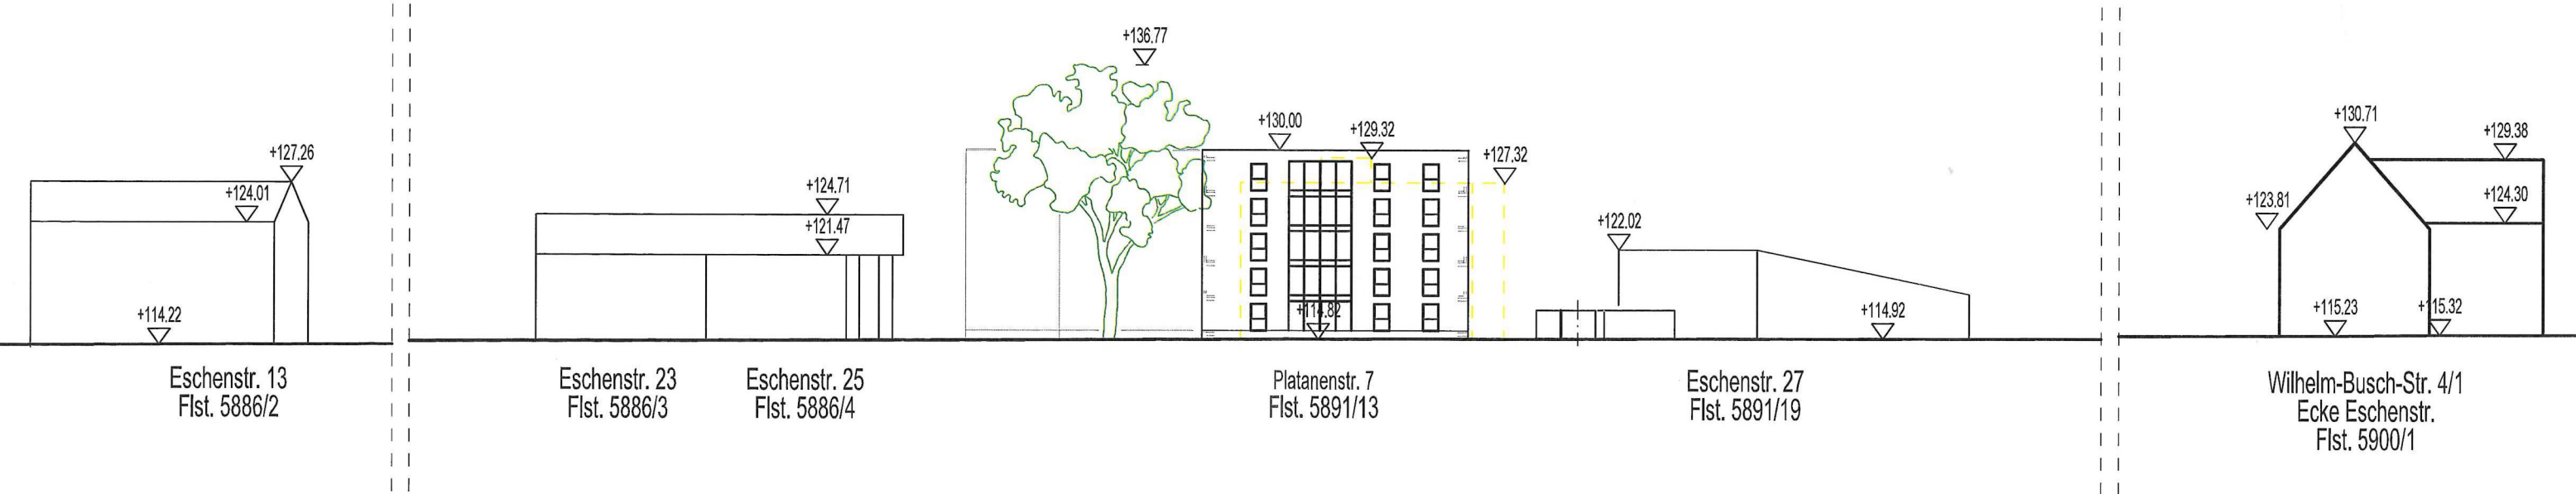

ESCHENSTRASSE

STRASSENABWICKLUNG NACHBARBEBAUUNG

PROJEKT: NEUBAU VON ZWEI MEHRFAMILIENHÄUSERN MIT TIEFGARAGE		
BAUHERR: BAUGENOSSENSCHAFT FAMILIENHEIM RASTATT eG FRIEDRICH-EBERT-STRASSE 34b 76437 RASTATT	PLAN NR.:	
	MASSSTAB:	1:500
BAUORT: 76437 RASTATT PLATANENSTR. 7 FLST. 5891/13	GEZ.:	J.L.
	GEÄND.:	
	GROSSE:	DIN A3
BÜHL-VIMBUCH, DEN 19.05.2026		
ARCHITEKT: <i>G. Leppert</i>		BAUHERR:
VOLKER LEPPERT FREIER ARCHITEKT		VIMBUCHER STR. 61 77815 BÜHL-VIMBUCH FON 07223-910594 FAX 910596 E-MAIL: INFO@ARCHITEKT-LEPPERT.DE