
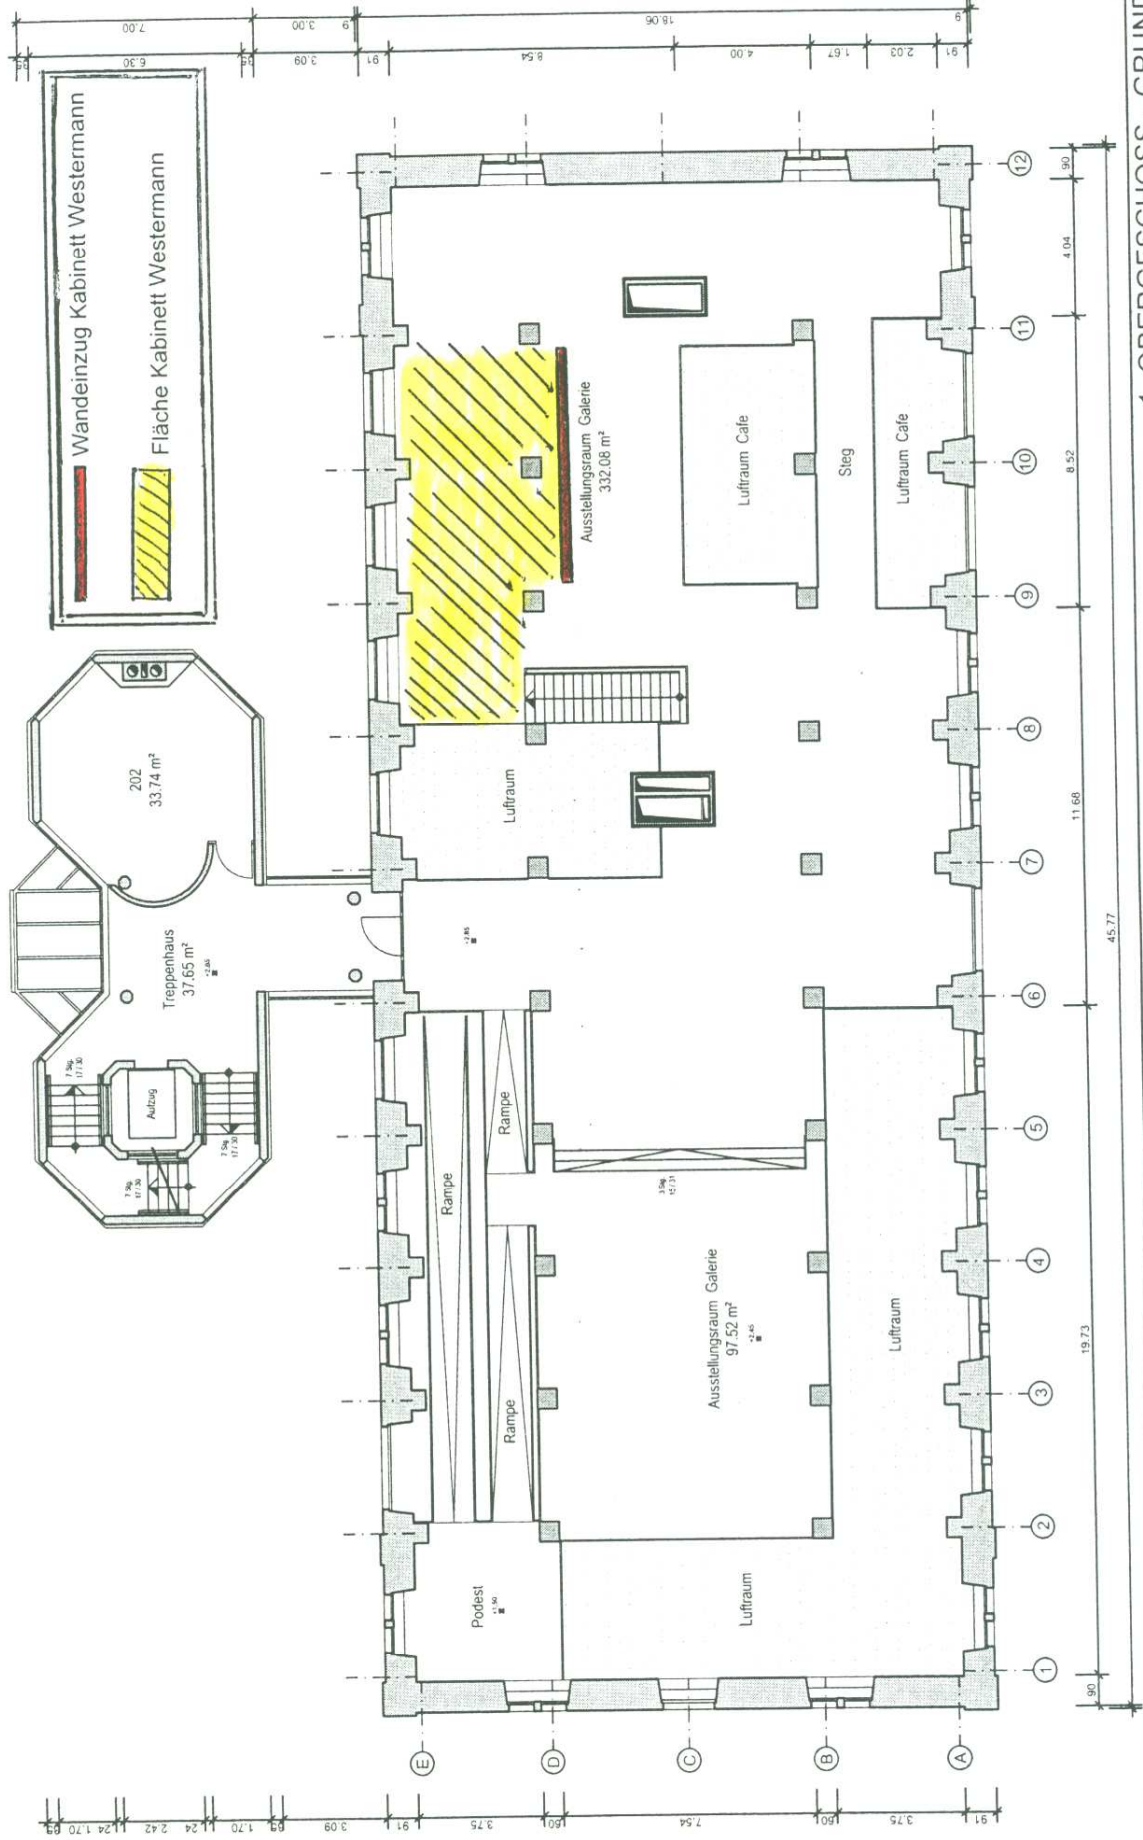


Städtische Galerie Fruchthalle Rastatt
1. OG / „Kabinett Westermann“
 Lageplan: Stand April 2014

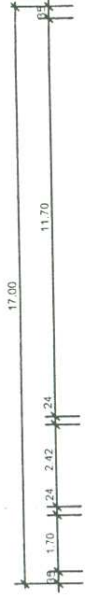

1. OBERGESCHOSS - GRUNDRISS

FACHBEREICH BAUEN UND VERKEHR
 KUNDENBEREICH HOCHBAU

ohne M.

PROJEKT: FRUCHTHALLE KAISERSTF 48, 76437 RASTATT

06.09.2010 / Klang

