


Anlage 1 zu Drucksache OVP 2022-238
OR 25.01.2022

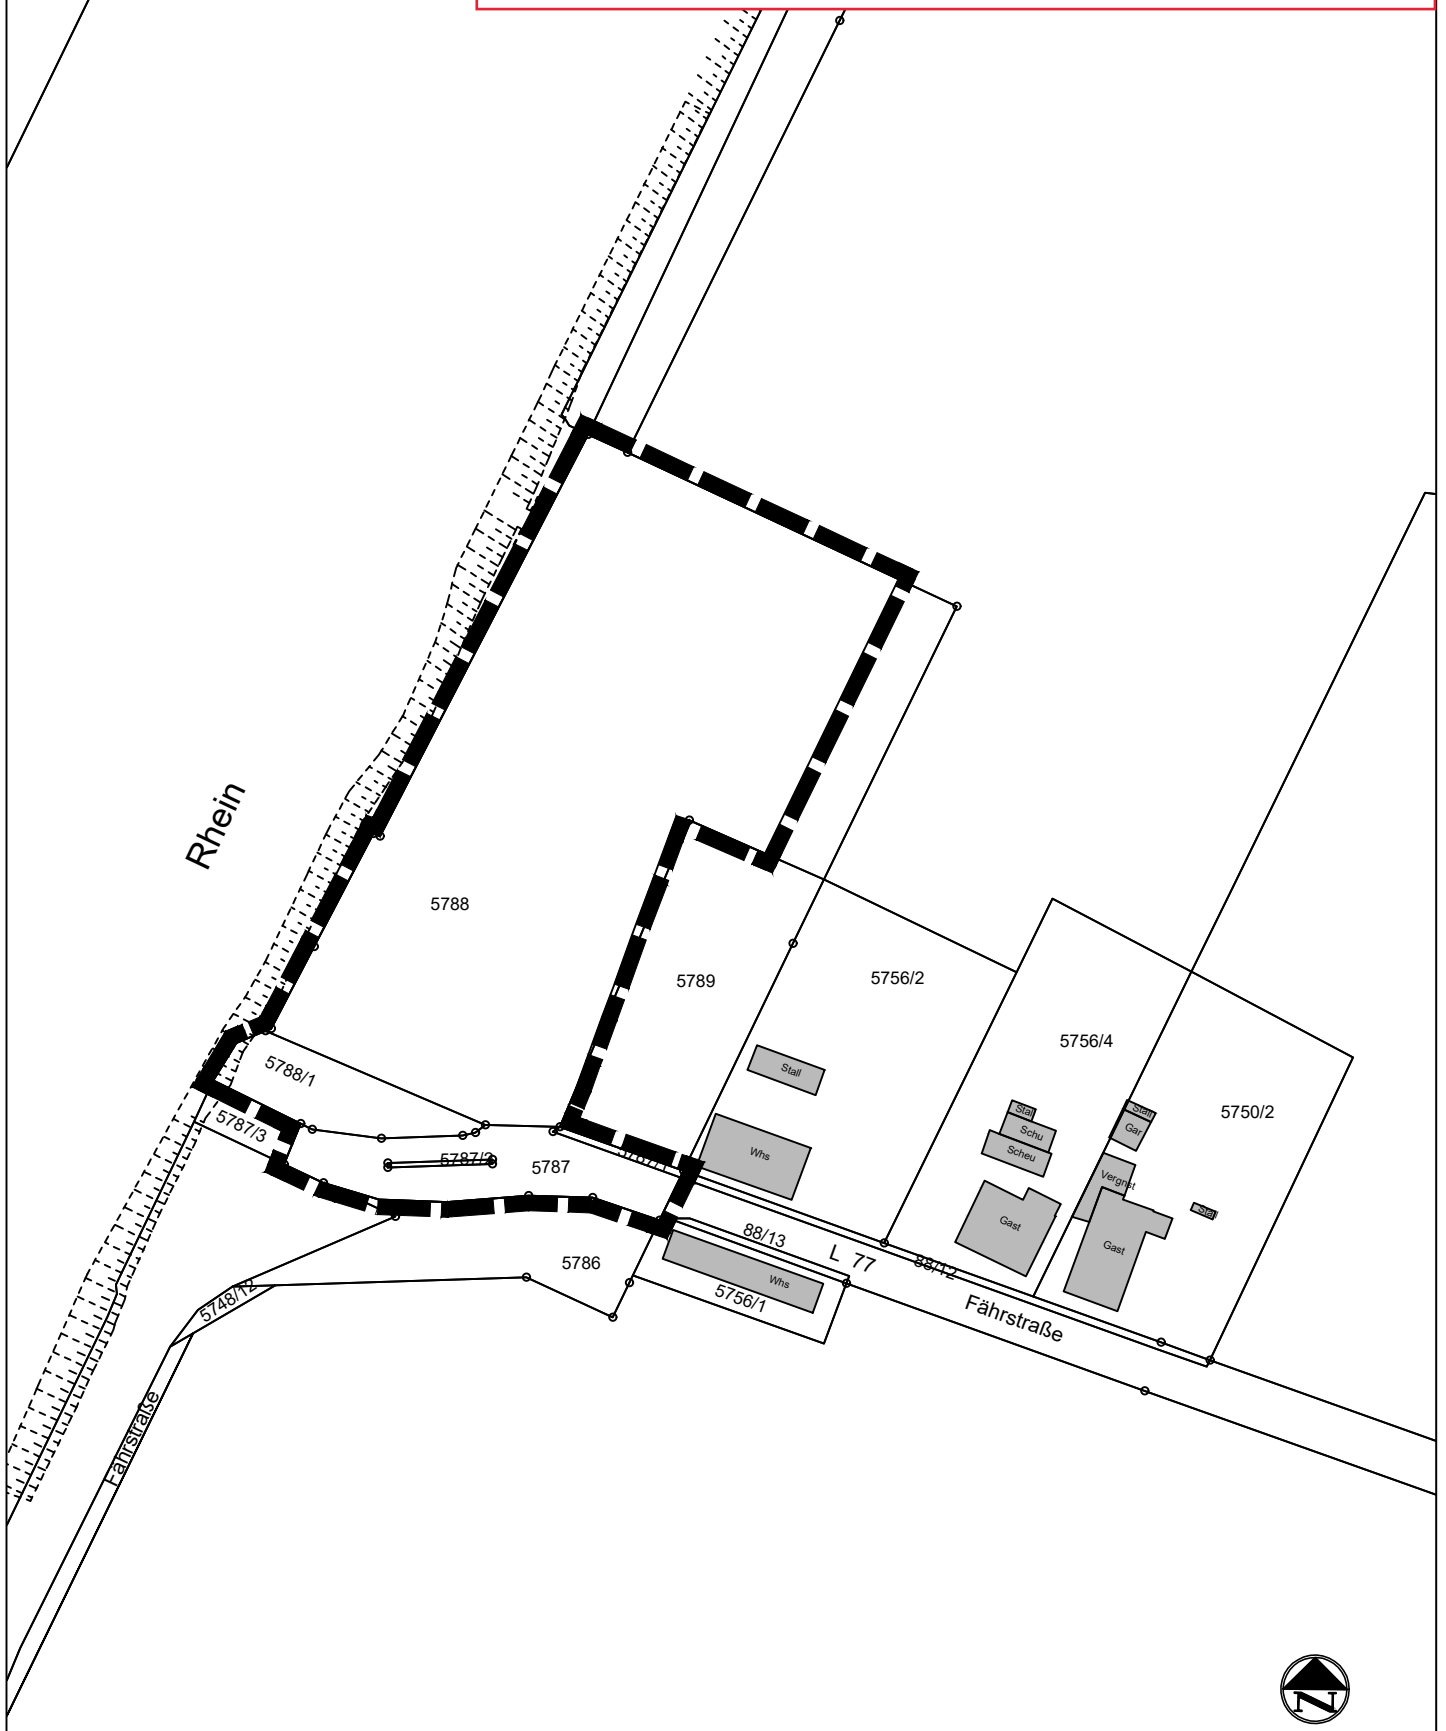

Geltungsbereich Bebauungsplan
"Rheinpromenade" in Rastatt Plittersdorf



FB Stadt- und Grünplanung
Datum: 10.12.2021/Bi
Maßstab: 1 : 1500