


LAGEPLAN

(zeichnerischer Teil)

Stadt Rastatt

Gemarkung

Niederbühl
(OT Förch)

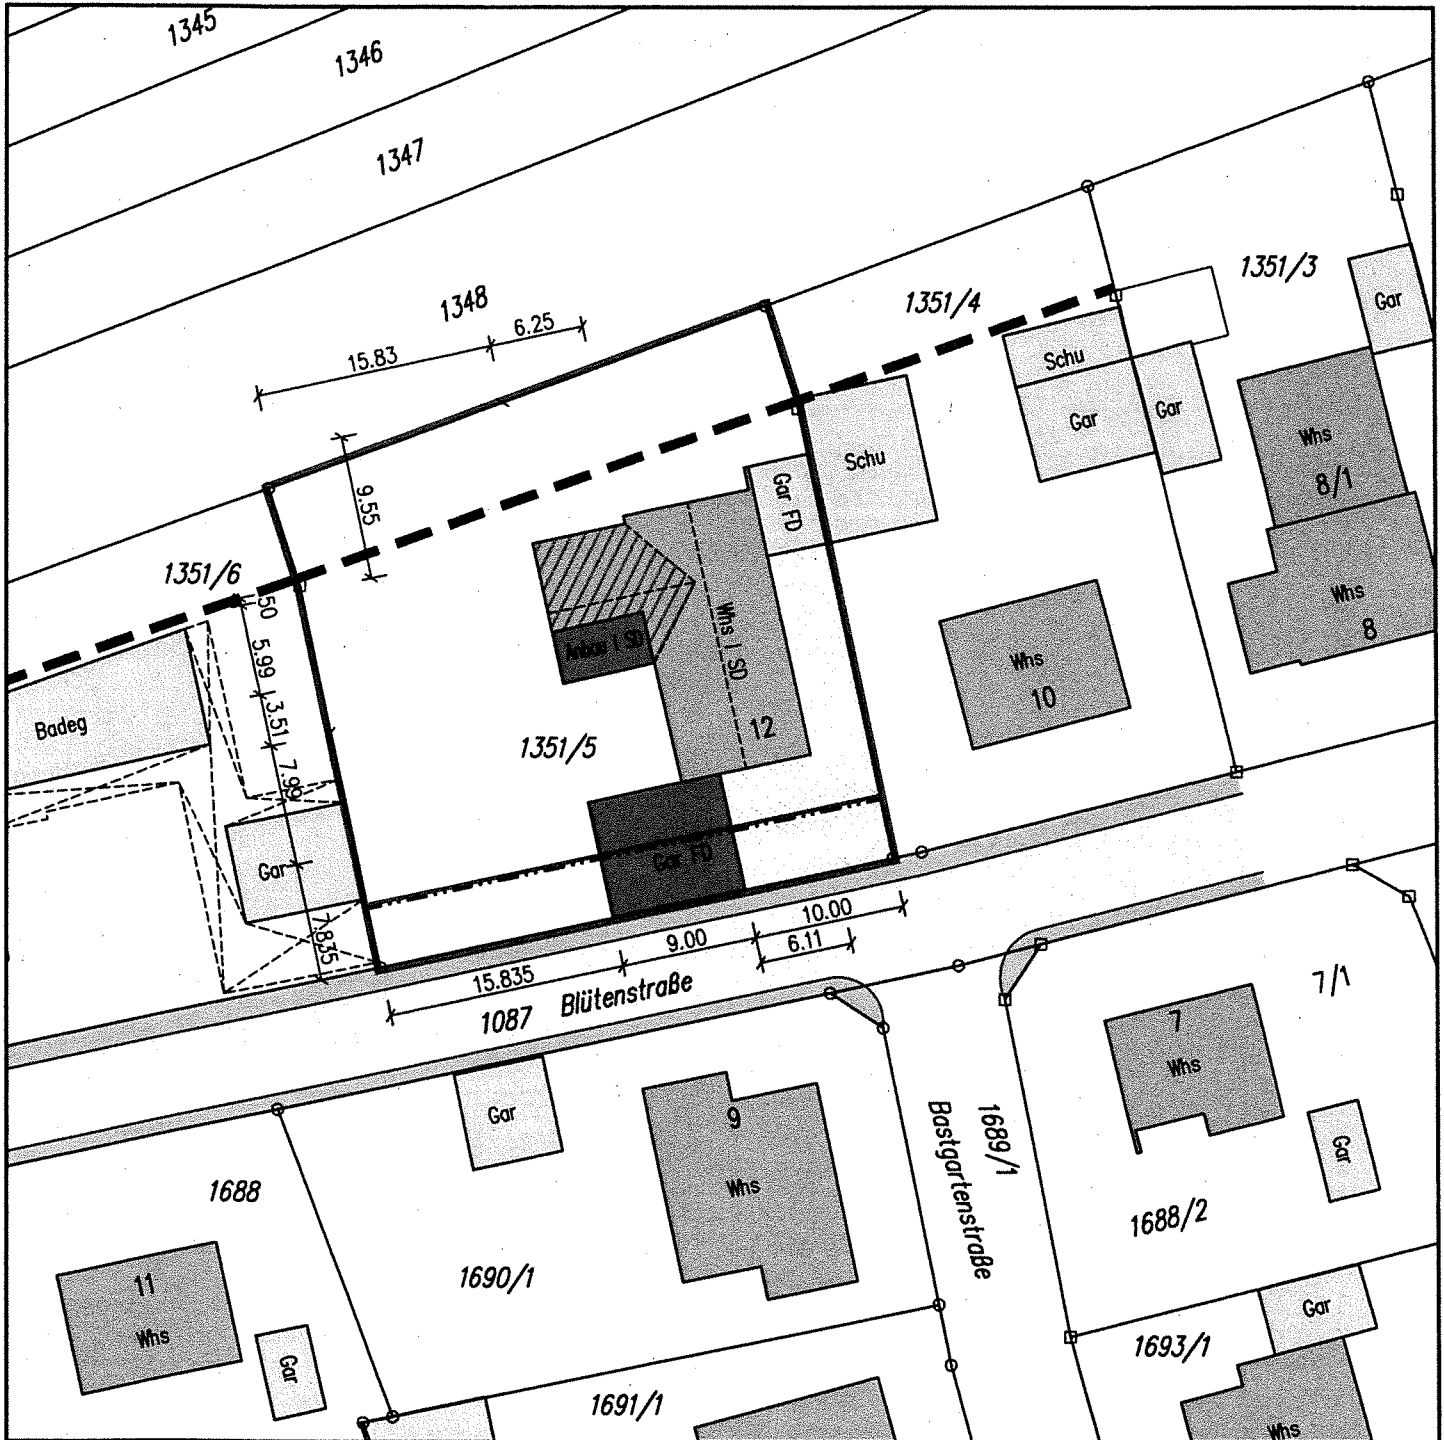

Gefertigt:
Gaggenau, 19.04.2022

Darstellung entspricht dem
Liegenschaftskataster.
Abweichungen gegenüber
dem Grundbuch möglich.

1:500

