


Landkreis: Rastatt
Gemeinde: Rastatt
Gemarkung: Niederbühl
Flurstücknr.: 157/2

Lageplan - M 1:500

Darstellung entspricht dem Liegenschaftskataster.
Abweichungen gegenüber dem Grundbuch möglich.


Zeichnerischer Teil zum Bauantrag.

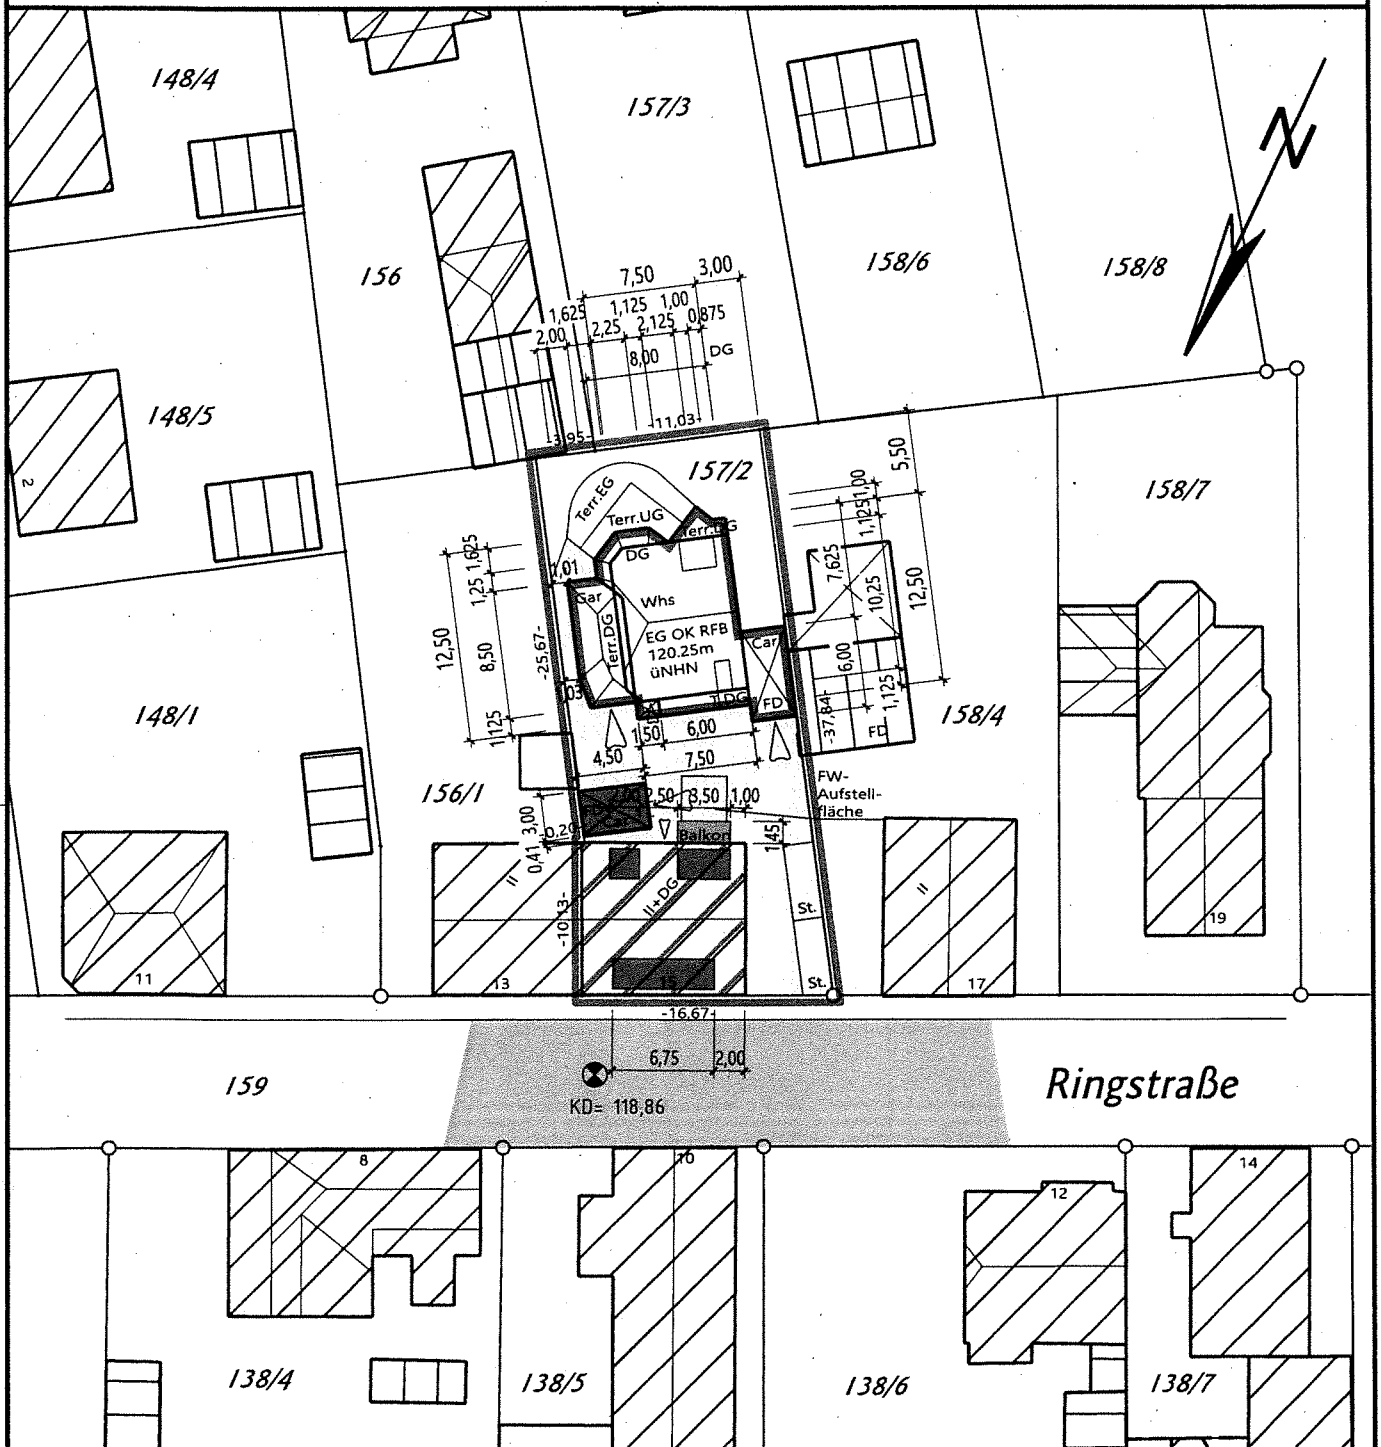

Bauvorhaben: Dachausbau Wohnhaus, Neubau Carport und Balkon

Bauherr:

Architekt:

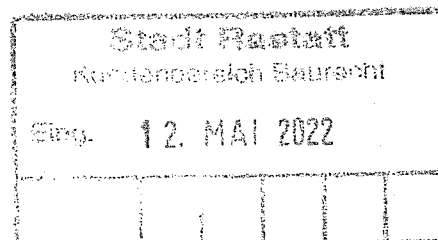

Datum:

09.05.2022