


Landkreis: Rastatt  
 Gemeinde: Rastatt  
 Gemarkung: Niederbühl  
 Flurstücknr.: 157/2

# Lageplan - M 1:500

Darstellung entspricht dem Liegenschaftskataster.  
 Abweichungen gegenüber dem Grundbuch möglich.

Zeichnerischer Teil zum Bauantrag.

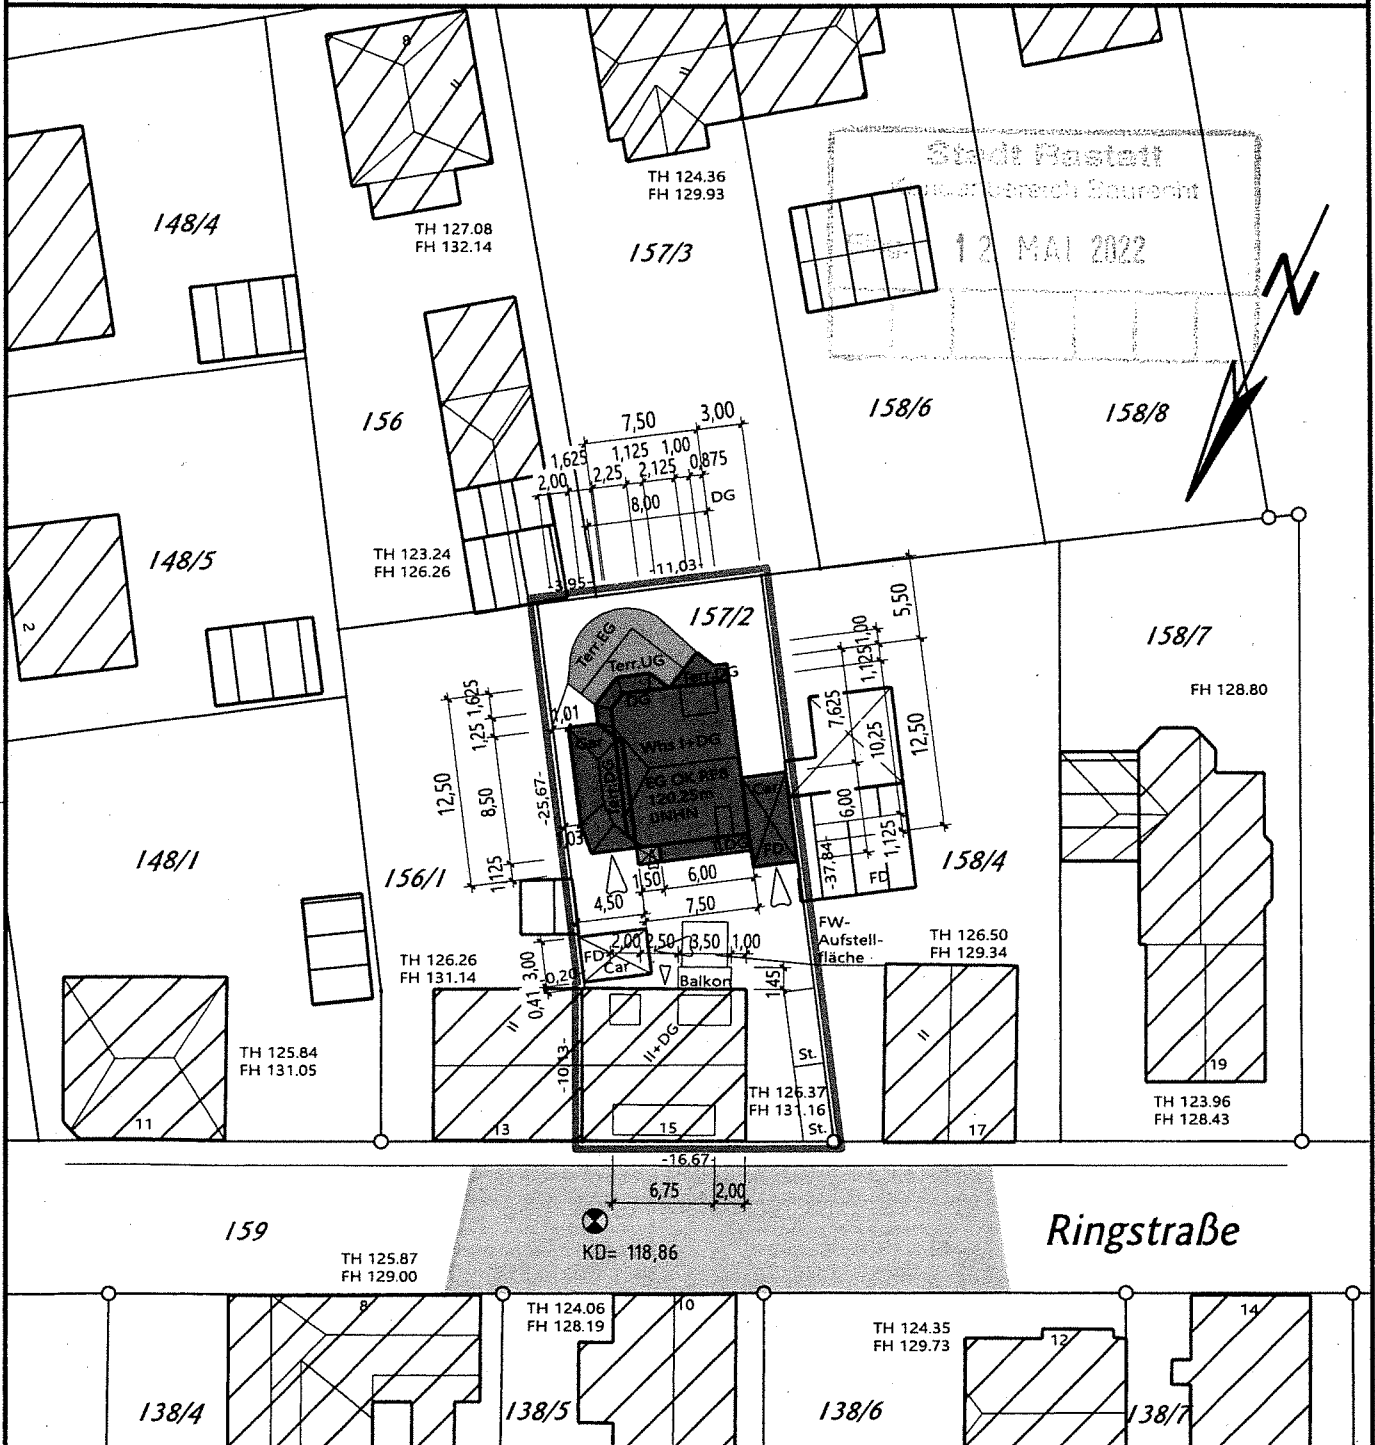

Bauvorhaben: **Wohnhaus mit Garage, Carport**

Bauherr: \_\_\_\_\_ Architekt: \_\_\_\_\_