



Ansicht OST

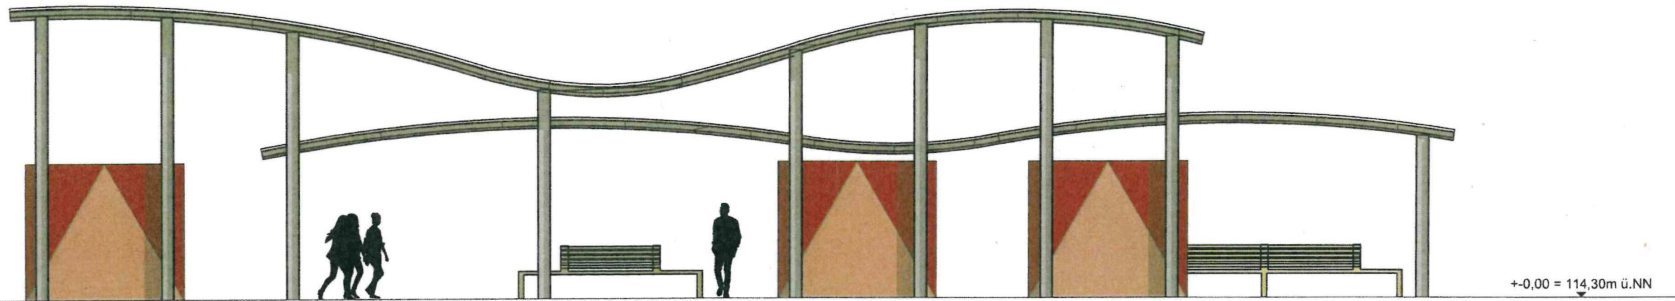

Ansicht WEST

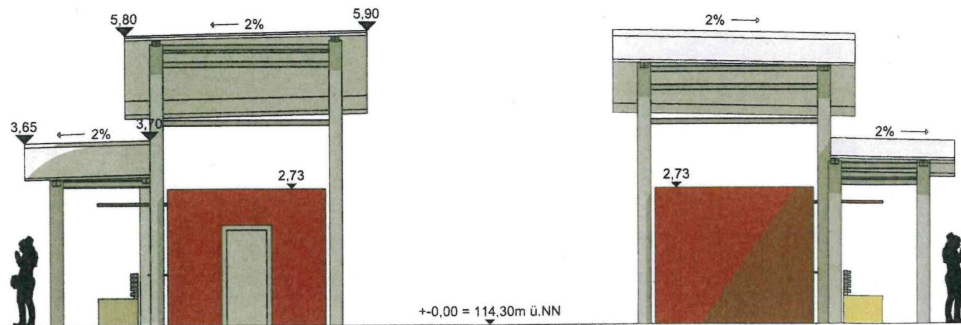

Ansicht NORD

Ansicht SÜD

Bauantrag

Vorhaben: Rheinufer Rastatt
Besucherpavillon "Plittersdorfer Welle"

Plan: A.04 Ansichten NORD, SÜD, OST, WEST

Plangröße:	Maßst:	Datum:
A3	1:100	08.04.2022

Anlage 3 zur Drucksache OVP 2022-249
OR 31.05.2022