

LAGEPLAN


(zeichnerischer Teil)

Stadt Rastatt

Gemarkung Plittersdorf



Anlage 1 zur Drucksache OVP 2022-250
OR 31.05.2022

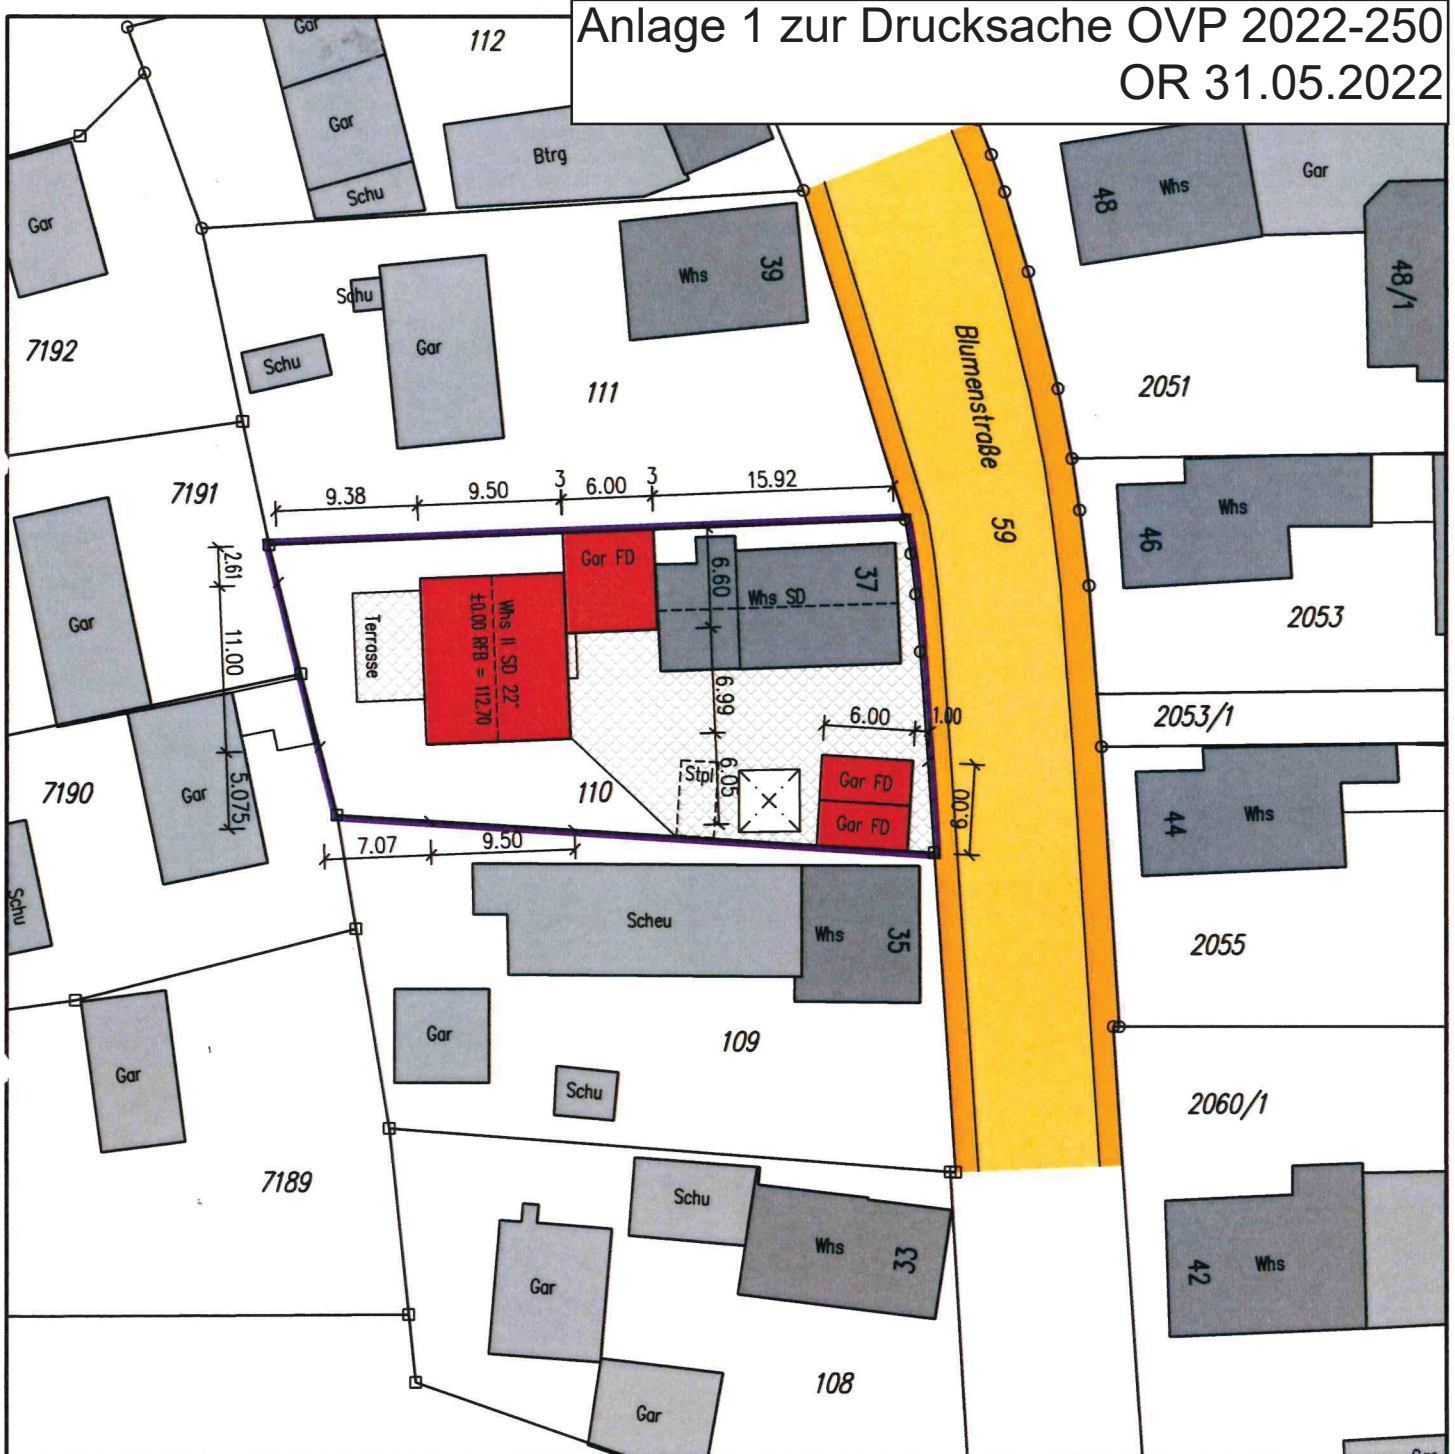

Gefertigt:
Gaggenau, 16.03.2022

Darstellung entspricht dem
Liegenschaftskataster.
Abweichungen gegenüber
dem Grundbuch möglich.

1:500

