Landkreis: Rastatt
Gemeinde: Rastatt
Gemarkung: Niederbühl
Flurstücknr.: 450/42

Lageplan - M 1:500

Darstellung entspricht dem Liegenschaftskataster.
Abweichungen gegenüber dem Grundbuch möglich.

Zeichnerischer Teil zum Bauantrag.

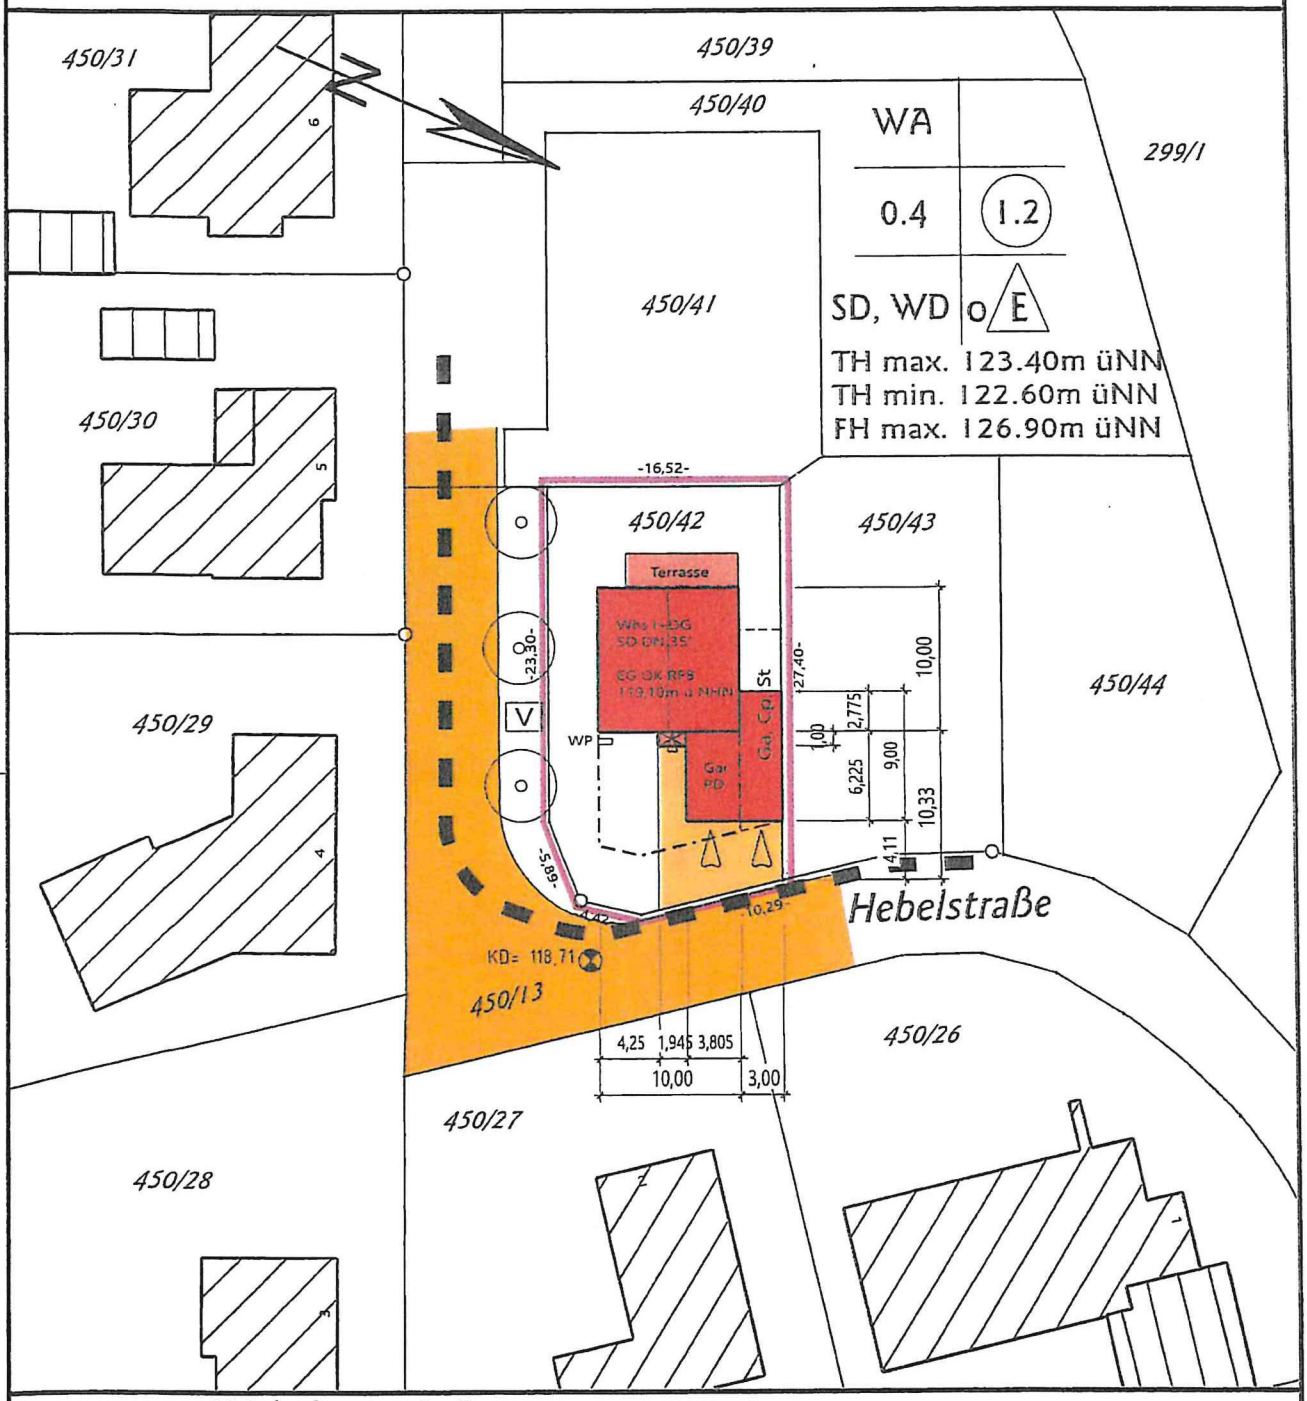

Bauvorhaben: Wohnhaus mit Garage

Bauherr: Architekt: Vermessung: